


备注  
NOTE  
注: (1) 次视镜不得低于U型视镜高度

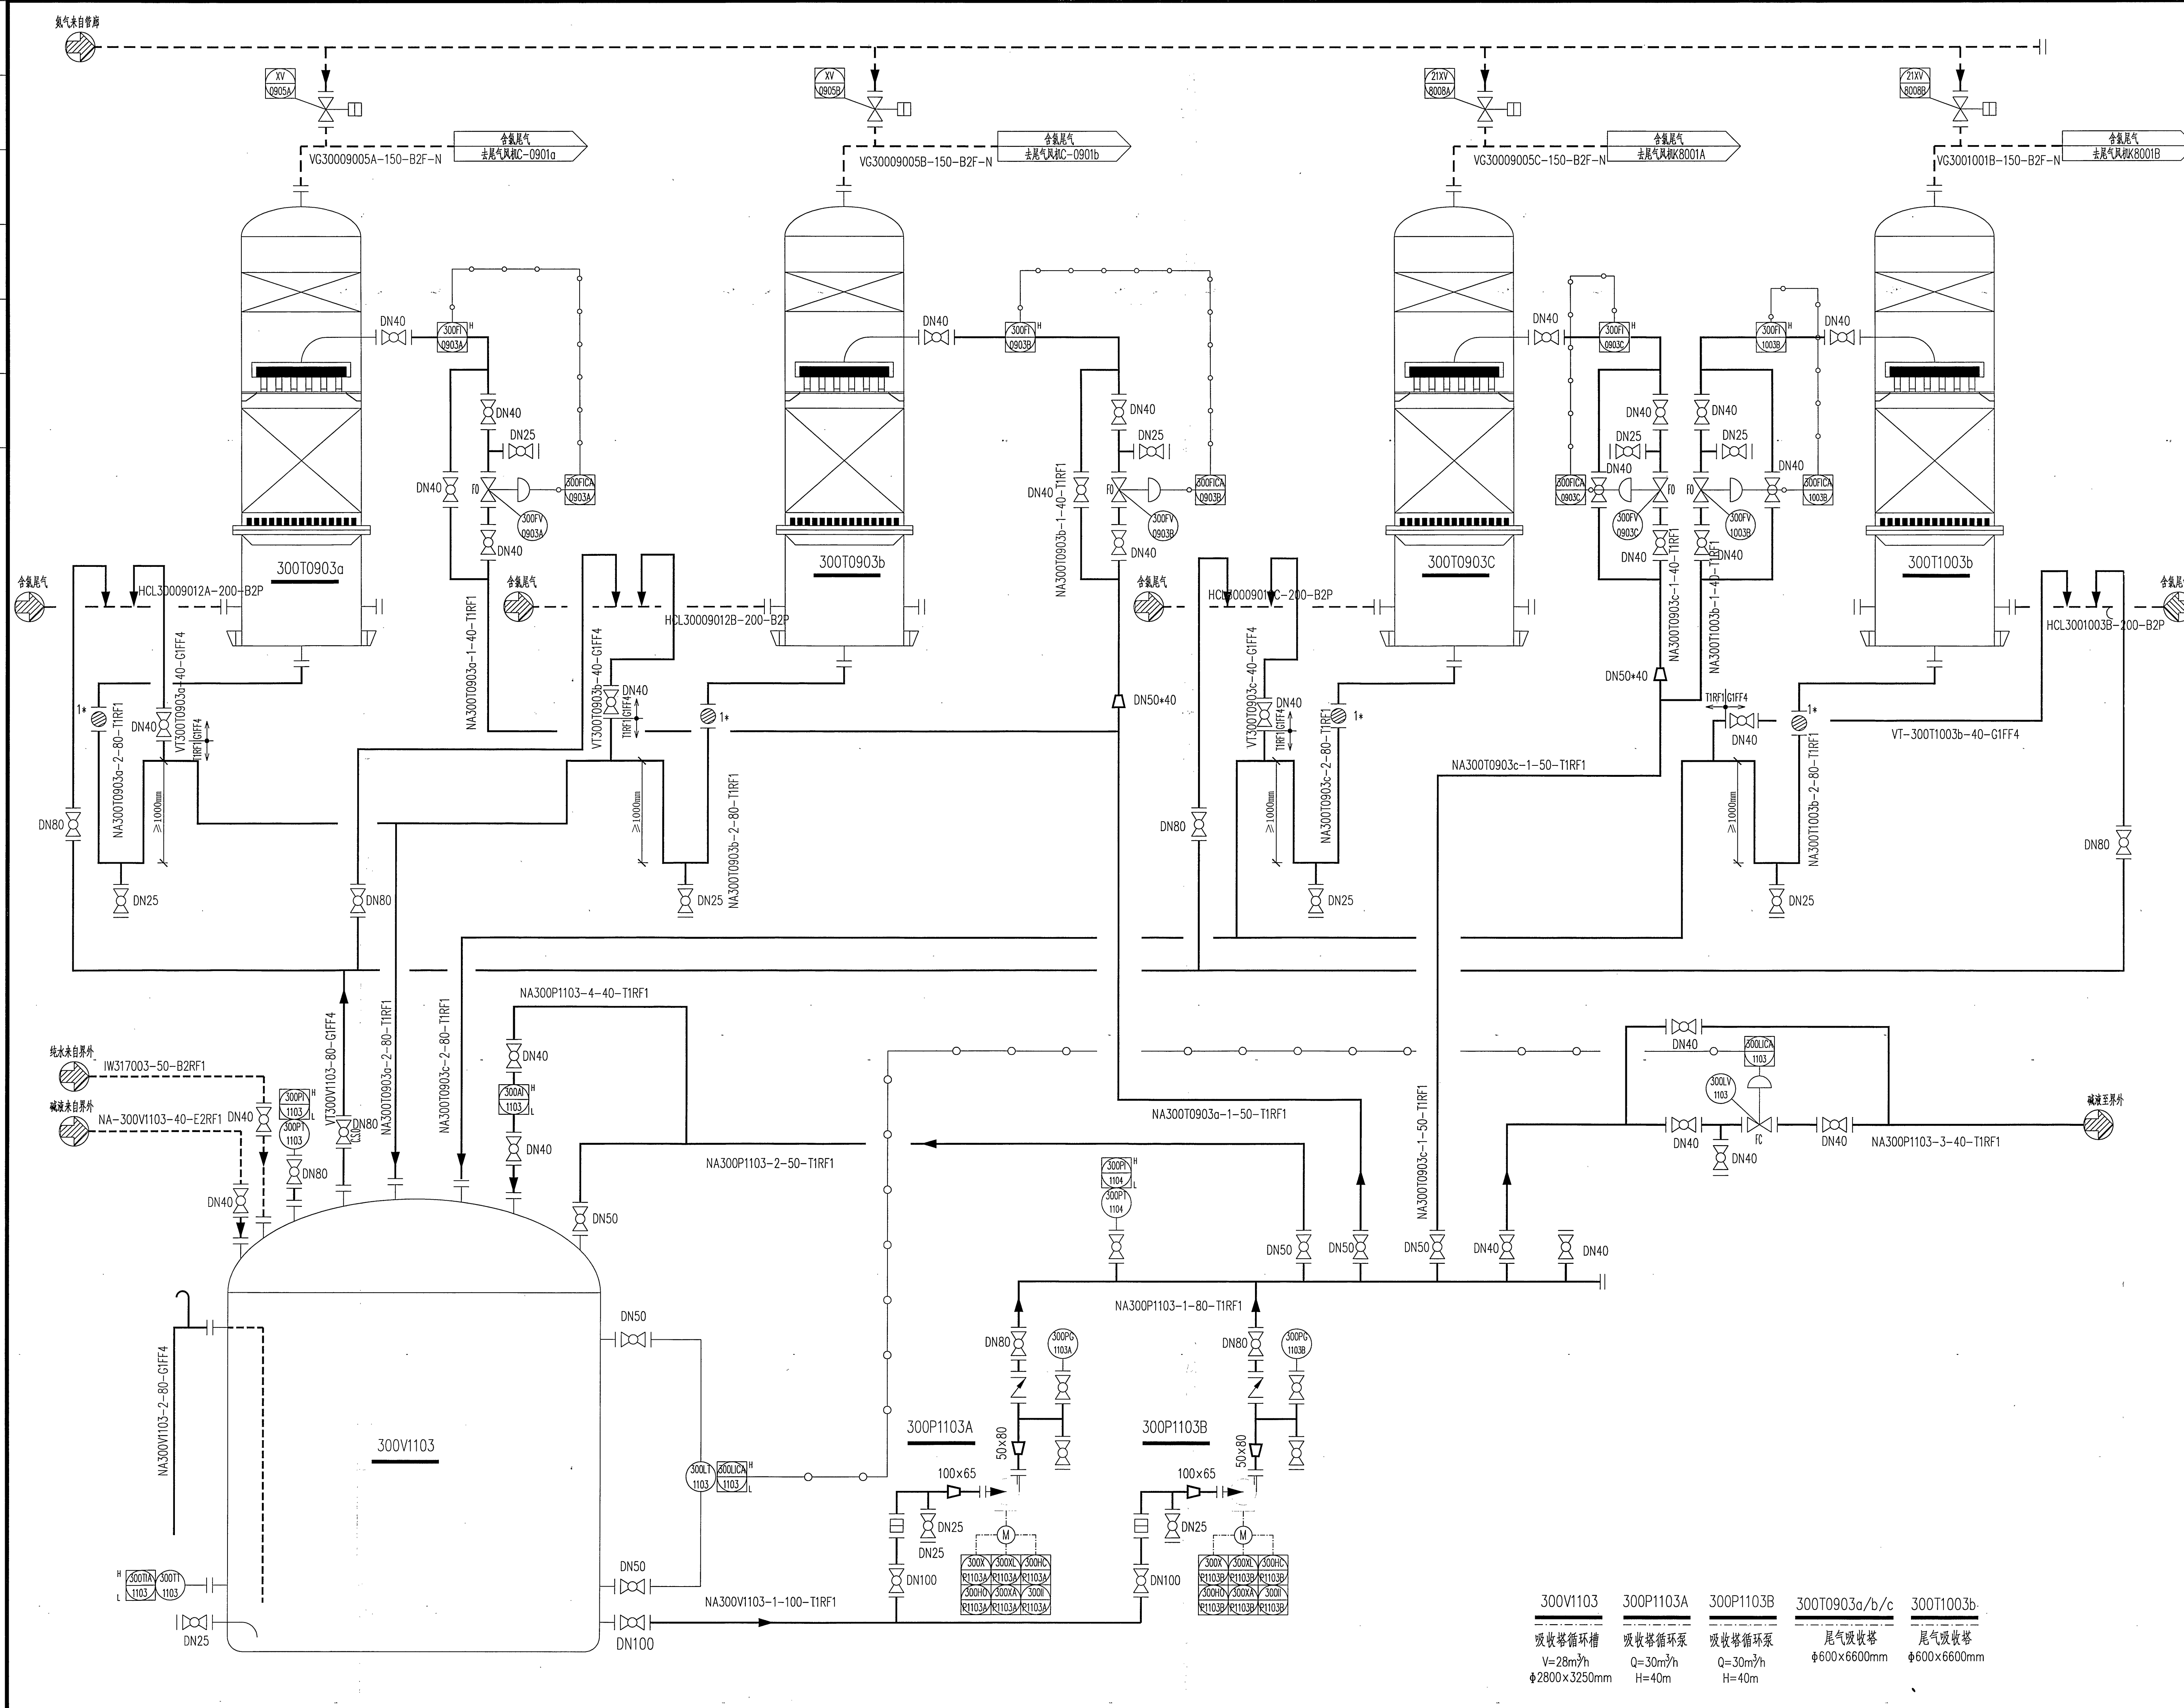

福建省工程勘察设计专用章  
福建省石油化学工业设计院有限公司  
范围: 化工石化医药行业  
资质: 甲级 证书: A135004209  
有效期至: 2029年07月24日

注册工程师执业章  
REGISTERED ENGINEER WORK PERMIT SEAL  
特种设备设计许可印章  
压力管道  
施恭盛  
TS1810023-2025  
2021年6月28日  
福建省石油化学工业设计院有限公司

施工监理单位  
CONSTRUCTION DRAWING EXAMINATION AUTHORITY

工程名称  
PROJECT  
盐酸尾气碱液吸收塔改造

建设单位  
CONSTRUCTION UNIT  
福建省东南电化股份有限公司

设计人	何涛森	日期	2023.07.09
校对人	欧俊峰	日期	
审核人	何涛森	日期	
审批人	欧俊峰	日期	
设计	余邦安	日期	2023.07.09

图名 DRAWING TITLE  
工艺管道流程图

图号 DRAWING NO.	A332S214-Y-02
设计阶段 STAGE	施工图
比例 SCALE	1:1
专业 SPEC.	工艺

300V1103	300P1103A	300P1103B	300T0903a/b/c	300T1003b
吸收塔循环槽	吸收塔循环泵	吸收塔循环泵	尾气吸收塔	尾气吸收塔
V=28m³/h φ2800×3250mm	Q=30m³/h H=40m	Q=30m³/h H=40m	φ600×6600mm	φ600×6600mm